


Эскизный проект жилого дома :

GR-01A-ЭП

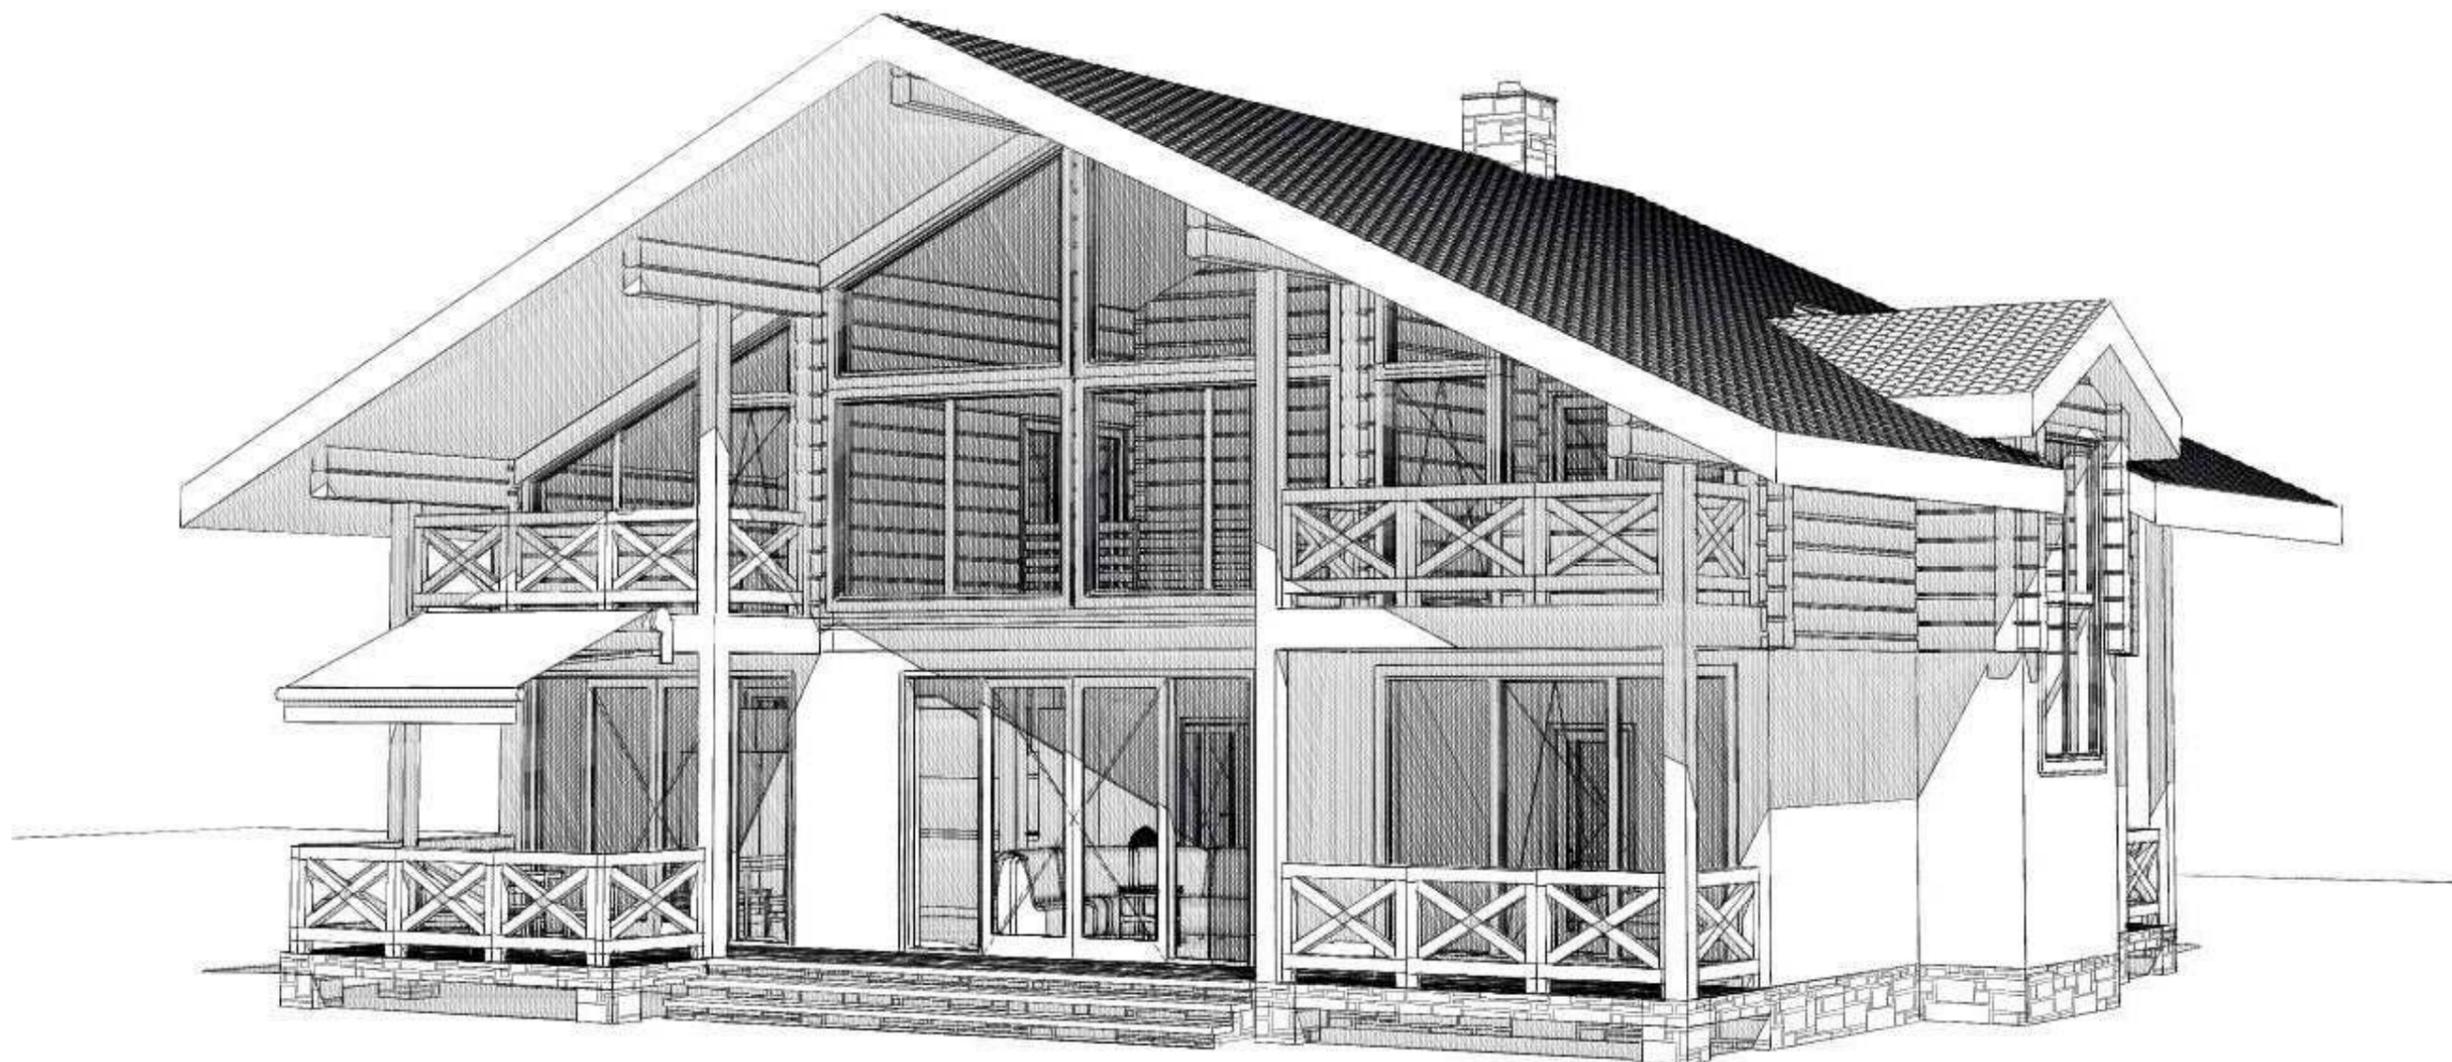

Подрядчик:
Заказчик:

г. Санкт-Петербург,
10.02.2015

Ведомость рабочих чертежей основного комплекта

Лист	Наименование	Примечание
02	Общие данные	
03	План 1 этажа (маркировочный)	
04	План 2 этажа (маркировочный)	
05	План 2 этажа (размеры)	
06	План 2 этажа (размеры)	
07	План кровли	
08	Фасад 1-5	
09	Фасад 5-1	
10	Фасад А-З	
11	Фасад З-А	
12	Разрез 1-1	
13	Спецификация эл-тов заполнения оконных и дверных проемов	
14	Вид 1	
15	Вид 2	
16	Вид 3	
17	Вид 4	
18	Вид 1	
19	Вид 2	
20	Вид 3	
21	Вид 4	

Общие данные:

Рабочий проект выполнен,
на основании задания на проектирование, выданного заказчиком.
Климатический район строительства ИБ по СНиП 23-01-99
Степень ответственности здания - II.
Степень огнестойкости здания по СНиП 21-01-97* V.
Степень функциональной пожарной опасности по СНиП 21-01-97* - Ф 1.4.

Технико экономические параметры:

Жилая площадь дома	196,74 кв.м.
Общая площадь дома	266,46 кв.м.
Площадь крылец, террас, балконов	69,72 кв.м.
Площадь заполнения оконных проемов	72,16 кв.м.
Площадь кровли	274,18 кв.м.

Ведомость ссылочных и прилагаемых документов

Обозначение	Наименование	Примечание
СНиП 31-02-2001	Дома жилые многоквартирные	
СНиП 21-01-97	Пожарная безопасность зданий и сооружений	
123-ФЗ	Требования пожарной безопасности при проектировании, строительстве и эксплуатации зданий и сооружений	
ГОСТ 23166-99	Блоки оконные. Общие технические условия.	
ГОСТ 11214-86	Окна и балконные двери деревянные с двойным остеклением для жилых и общественных зданий.	
ГОСТ 24698-81	Двери деревянные наружные для жилых и общественных зданий	
ГОСТ 24866-99	Стеклопакеты клееные строительного назначения	
ГОСТ 6629-88	Двери деревянные внутренние для жилых и общественных зданий	
ГОСТ 30674-99	Блоки оконные из ПВХ профилей. Общие технические условия	


GP-01A-ЭП

Ленинградская обл.

Изм.	Кол.уч.	Лист	№ док.	Подп.	Дата	Индивидуальный жилой дом	Стадия	Лист	Листов
Директор							Индивидуальный жилой дом	П	2
Разраб.									
Проверил									
Н.контр.						Общие данные			
Заказчик									

Взам. инв. №
Подп. и дата
Инв. №подл.

План 1 этажа (маркировочный)

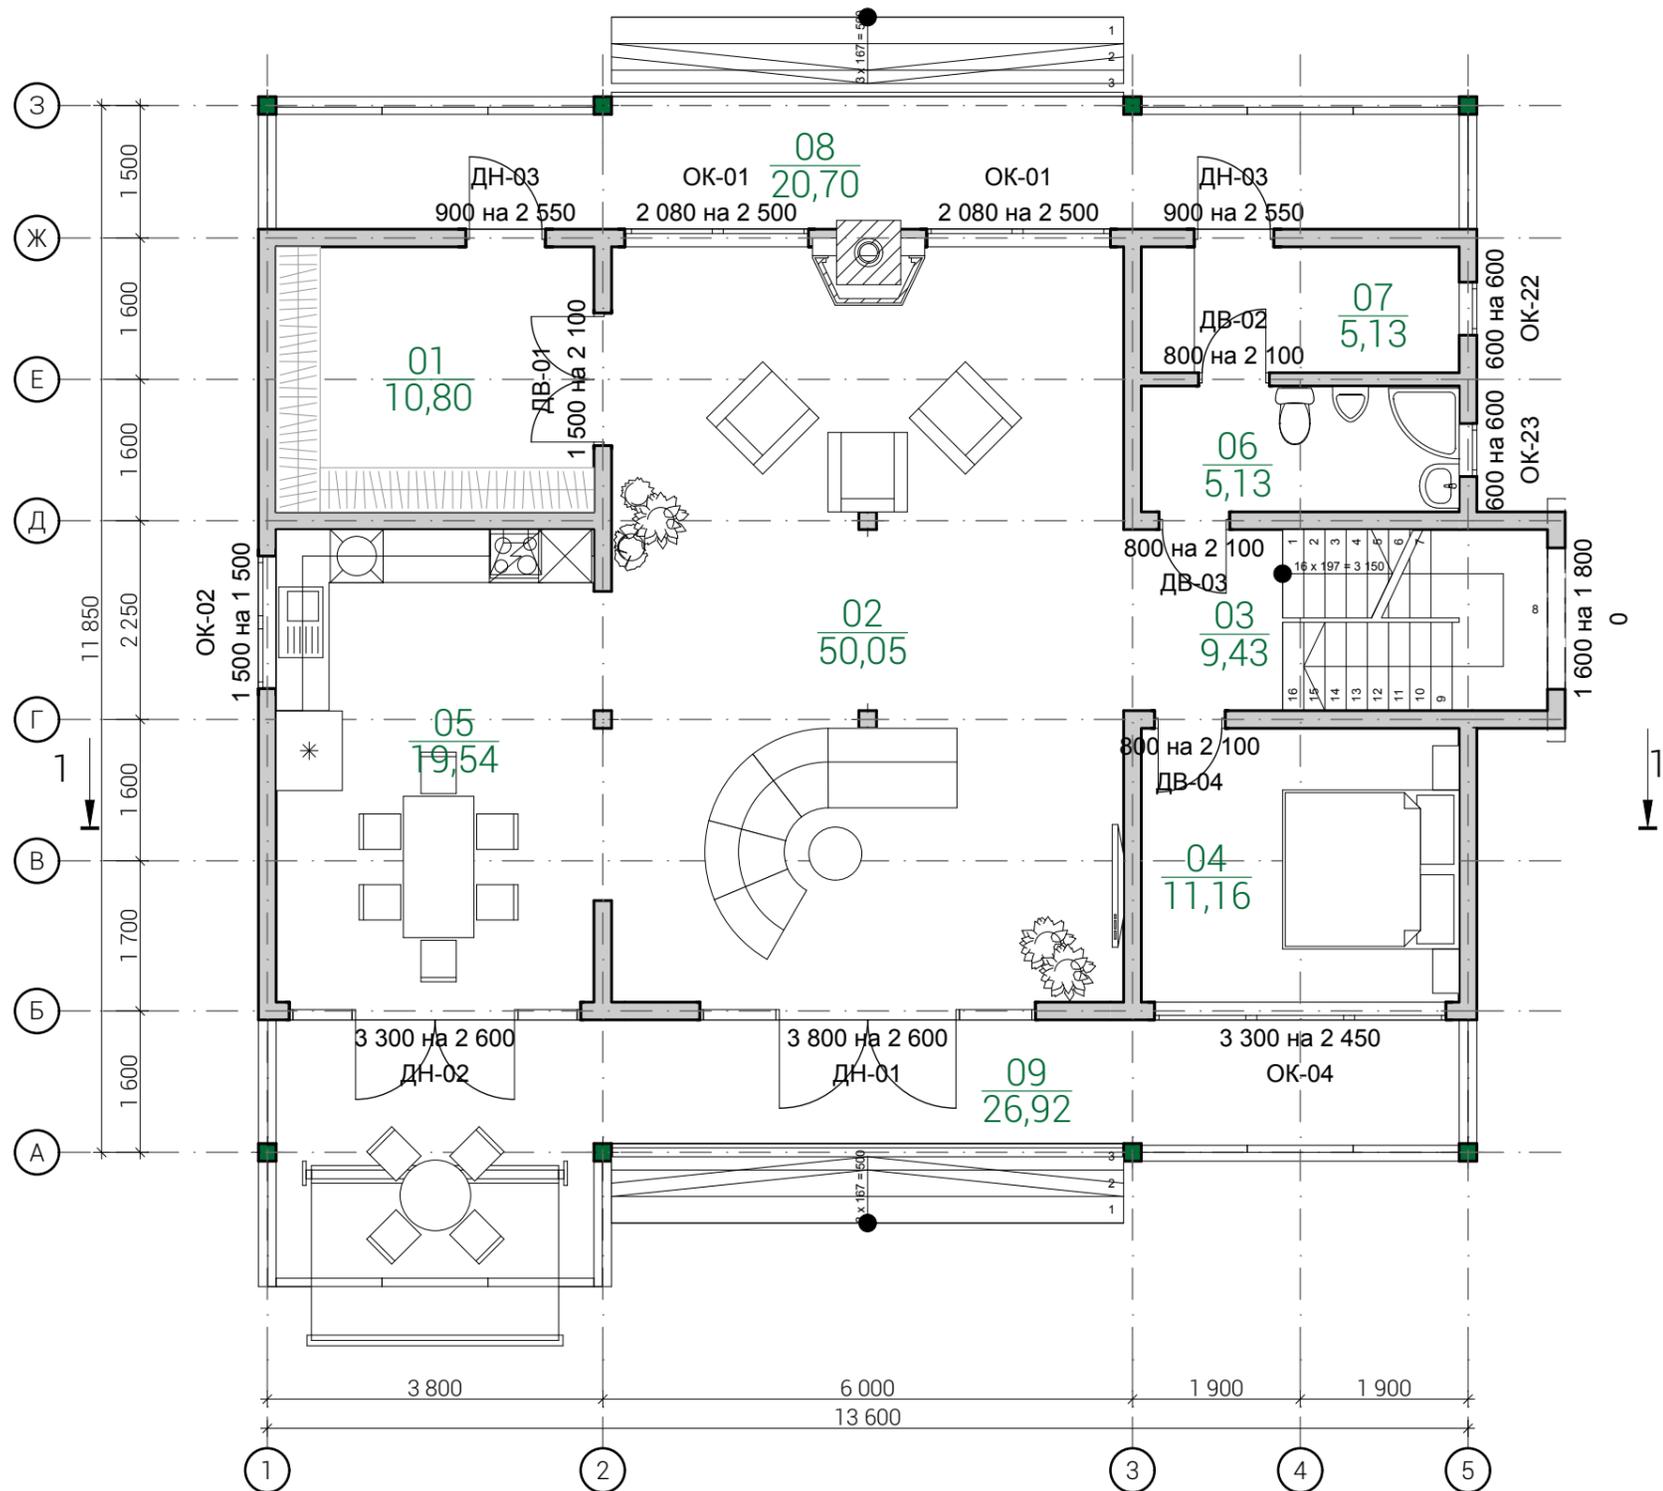

Экспликация помещений 1 этажа		
№ пом.	Наименование	Площадь
01	Прихожая	10,80
02	Гостиная	50,05
03	Холл	9,43
04	Гостевая спальня	11,16
05	Кухня+Столовая	19,54
06	Душевая	5,13
07	Котельная+Пости...	5,13
08	Терраса	20,70
09	Терраса	26,92
		158,86 м2


Условные обозначения:

- Колонна
- Стена брусковая
- Перегородка каркасная
- Окно
- Дверь наружная
- Дверь внутренняя
- Дверь балконная

GR-01A-ЭП					
Ленинградская обл.					
Изм.	Кол.уч.	Лист	№ док.	Подп.	Дата
Директор	Миронов В.Н.				
Разраб.	Соколова А.В.				
Проверил					
Н.контр.					
Заказчик					
Индивидуальный жилой дом				Стадия	Лист
План 1 этажа (маркировочный)				П	3
				Листов	21

Взам. инв. №
Подп. и дата
Инв. №подл.

План 2 этажа (маркировочный)

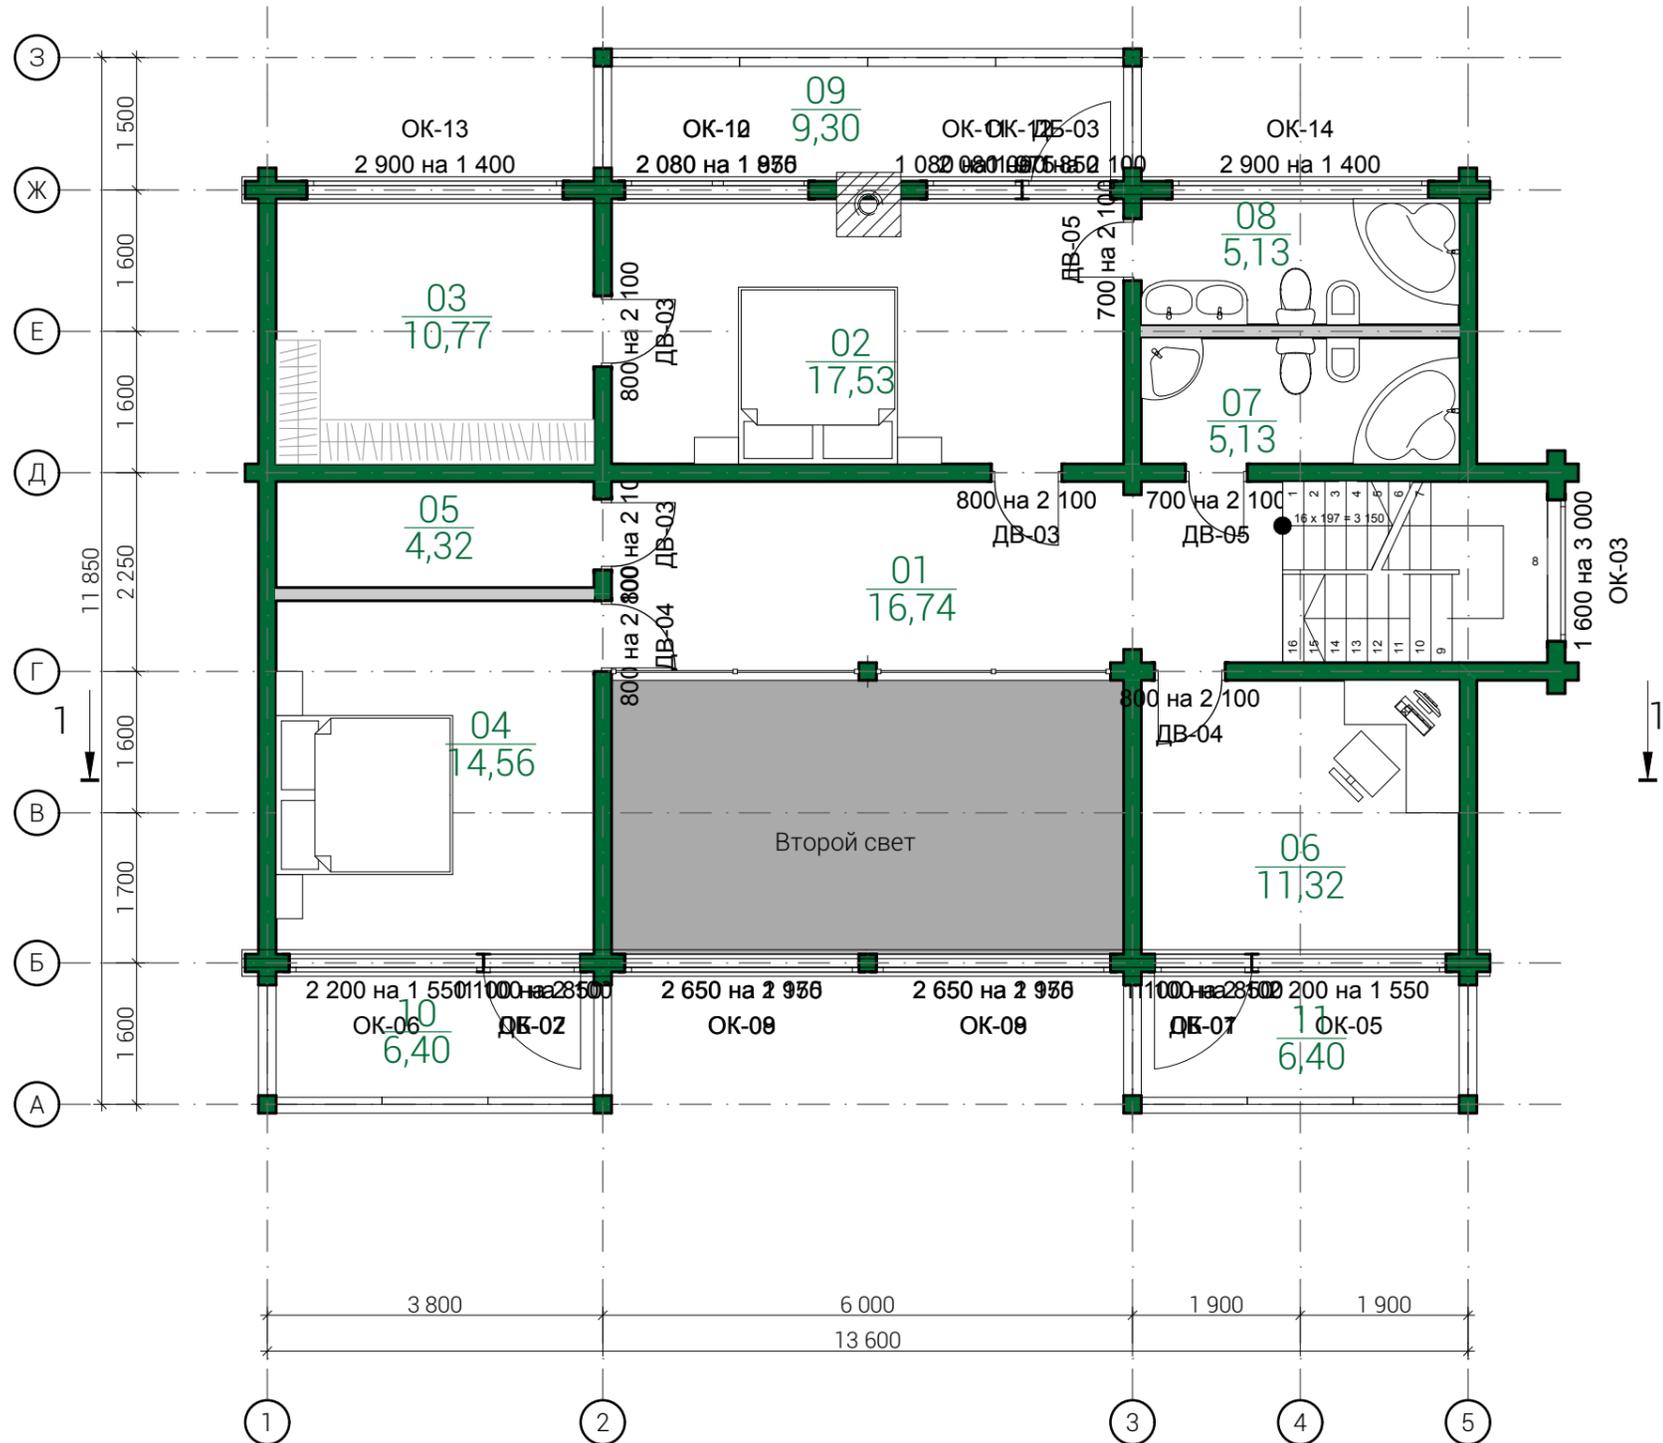

Экспликация помещений 2 этажа		
№ пом.	Наименование	Площадь
01	Холл	16,74
02	Спальня	17,53
03	Гардеробная	10,77
04	Спальня	14,56
05	Кладовка	4,32
06	Кабинет	11,32
07	Ванная	5,13
08	Ванная	5,13
09	Балкон	9,30
10	Балкон	6,40
11	Балкон	6,40
		107,60 м2


Условные обозначения:

- Колонна
- Стена брусковая
- Перегородка каркасная
- Окно
- Дверь наружная
- Дверь внутренняя
- Дверь балконная

GR-01A-ЭП							
Ленинградская обл.							
Изм.	Кол.уч.	Лист	№ док.	Подп.	Дата		
Директор	Миронов В.Н.						
Разраб.	Соколова А.В.						
Проверил							
Н.контр.							
Заказчик							
Индивидуальный жилой дом					Стадия	Лист	Листов
План 2 этажа (маркировочный)					П	4	21

Инв. №подл. | Подп. и дата | Взам. инв. №


План кровли

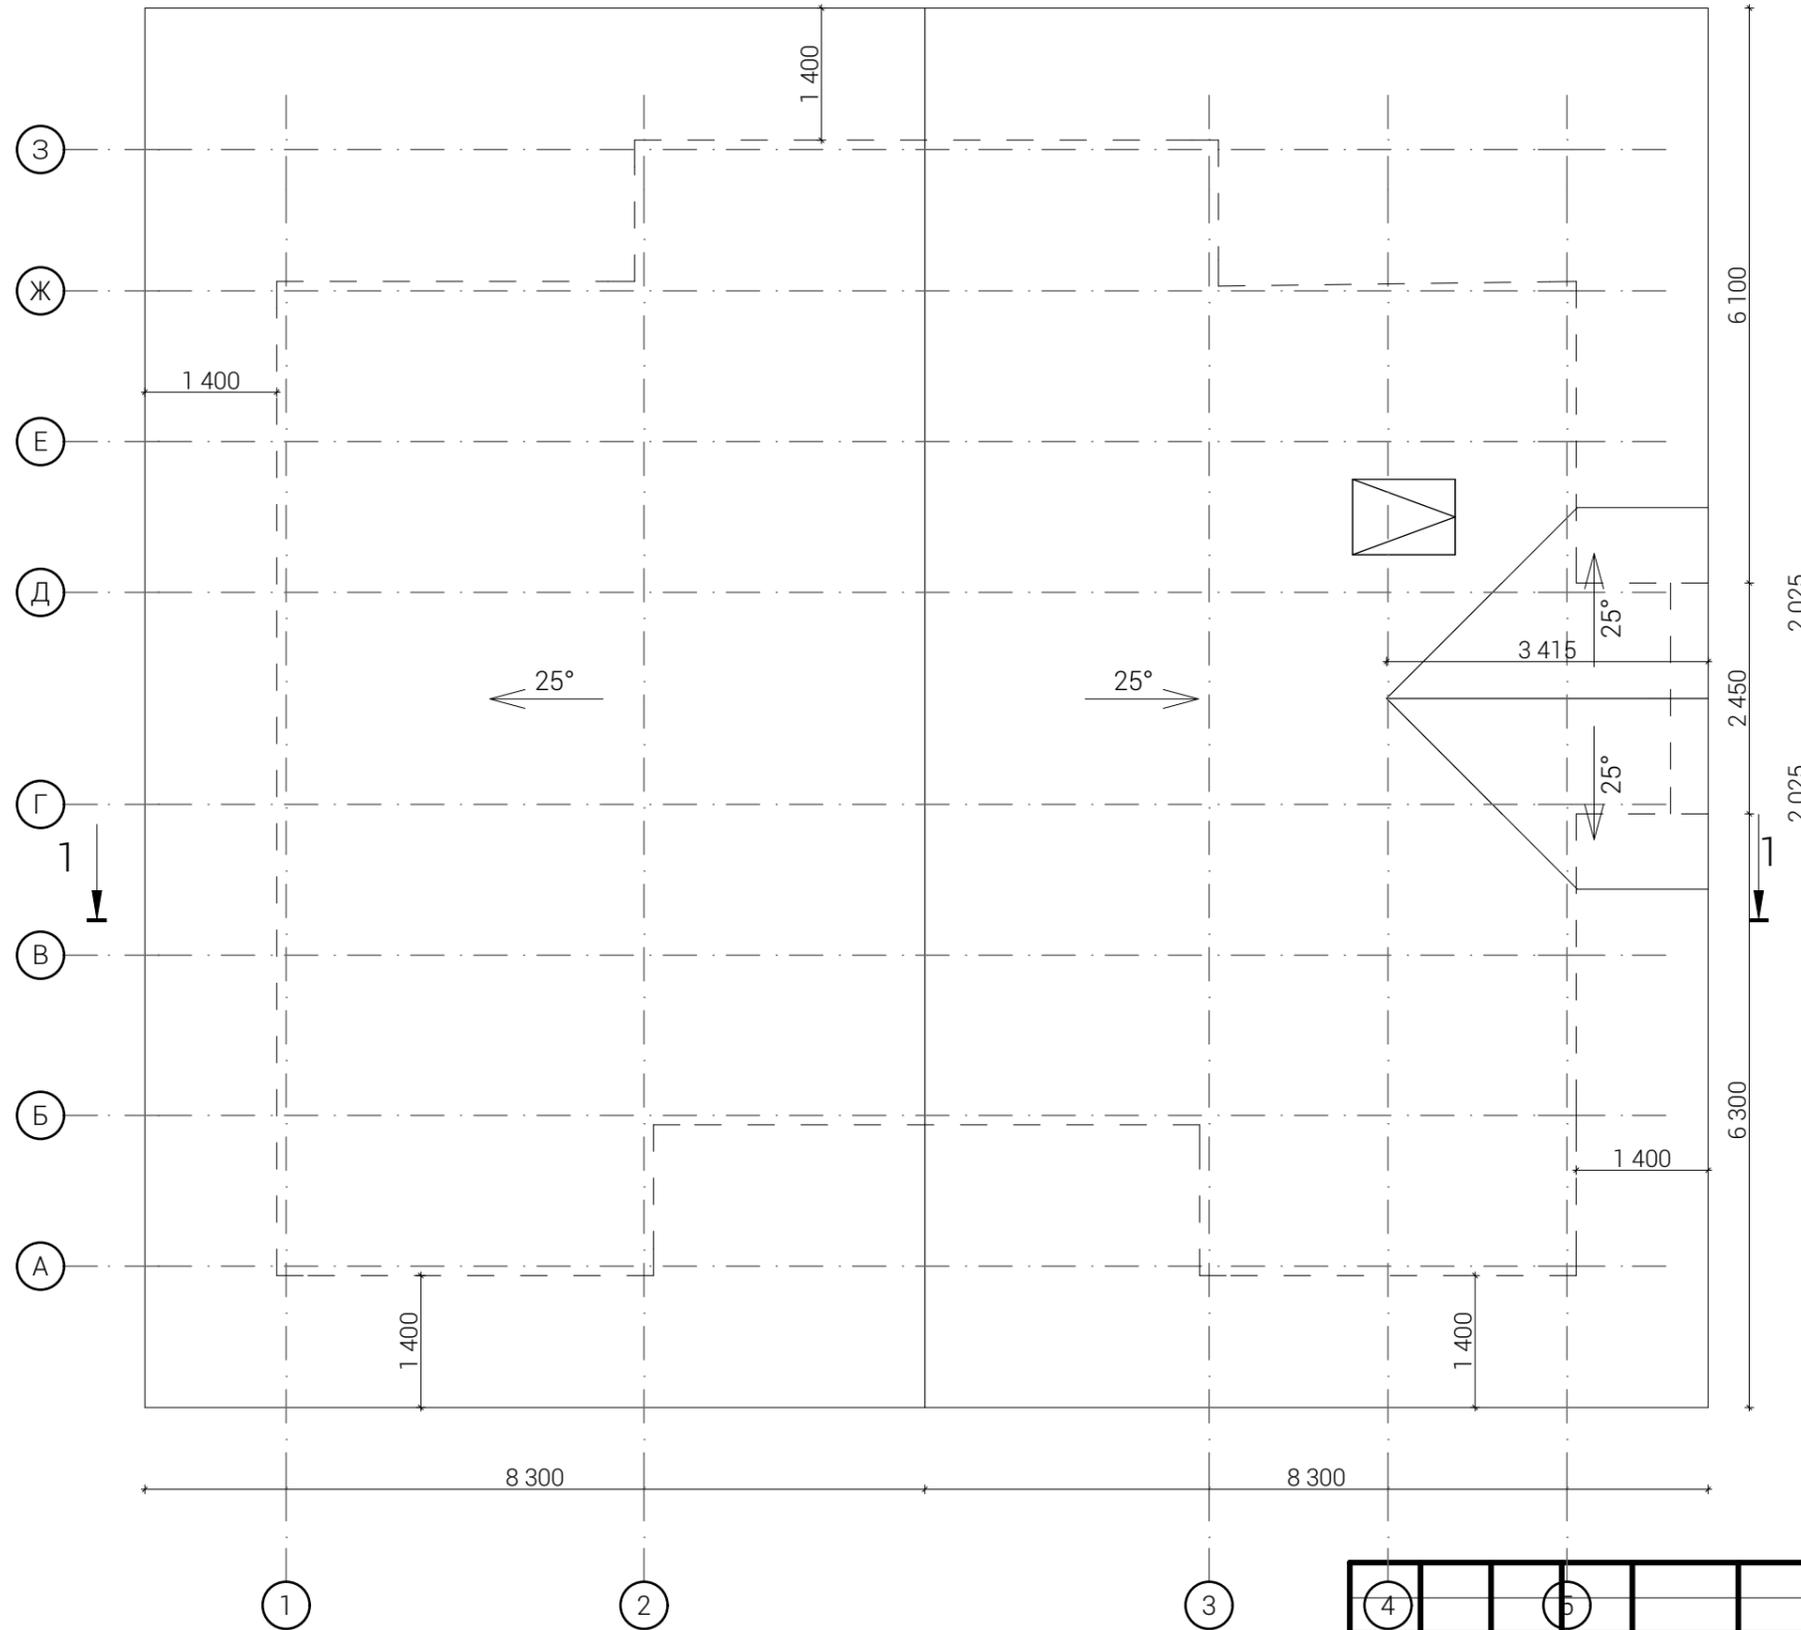

Инв. №подл.	Подп. и дата	Взам. инв. №

4	5	GR-01A-ЭП							
Ленинградская обл.									
Изм.	Кол.уч.	Лист	№докум.	Подп.	Дата	Индивидуальный жилой дом	Стадия	Лист	Листов
Директор	Миронов В.Н.						П	7	21
Разраб.	Соколова А.В.					План кровли			
Проверил									
Н.контр.									
Заказчик									


Фасад 1-5

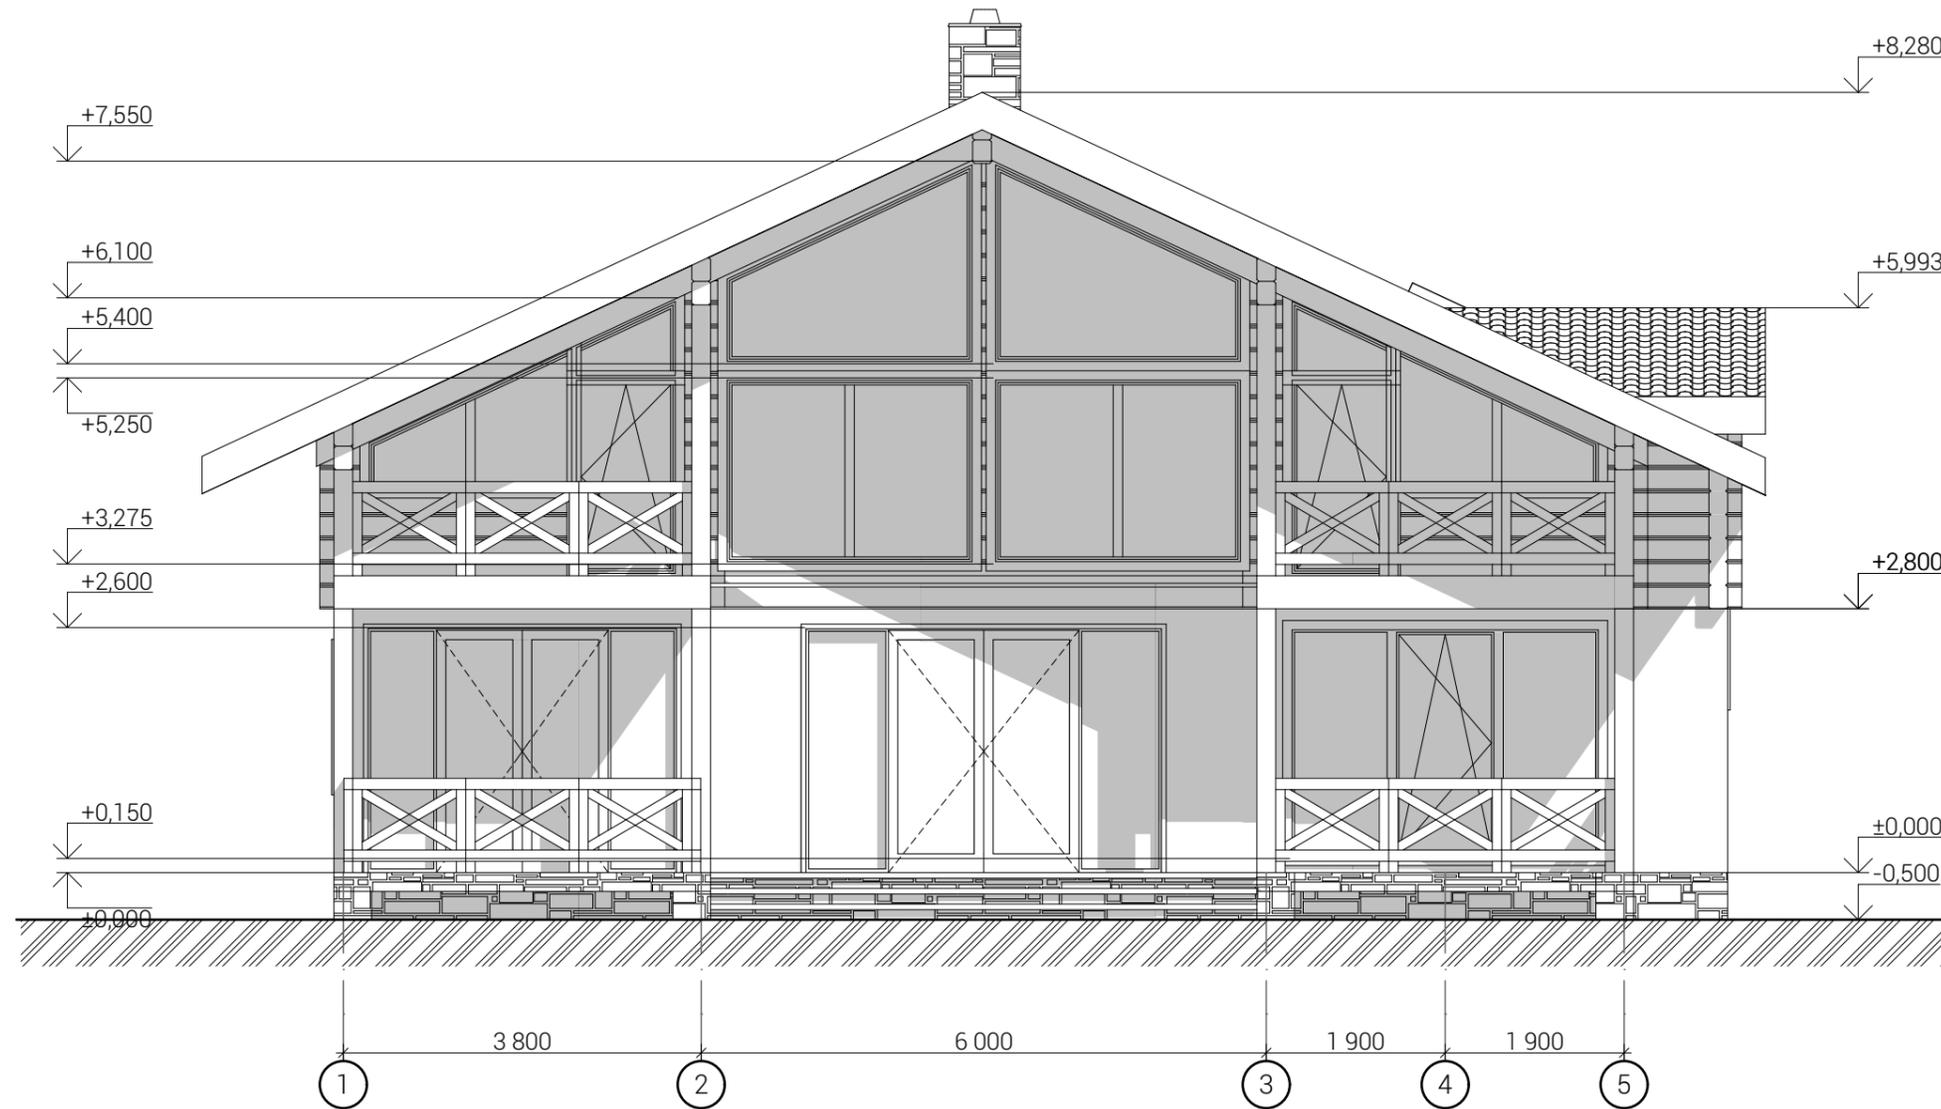

Инв. №подл.	Подп. и дата	Взам. инв. №



						GP-01A-ЭП			
						Ленинградская обл.			
Изм.	Кол.уч.	Лист	№док.	Подп.	Дата	Индивидуальный жилой дом	Стадия	Лист	Листов
Директор	Миронов В.Н.						П	8	21
Разраб.	Соколова А.В.								
Проверил									
Н.контр.									
Заказчик						Фасад 1-5			

Разрез 1-1

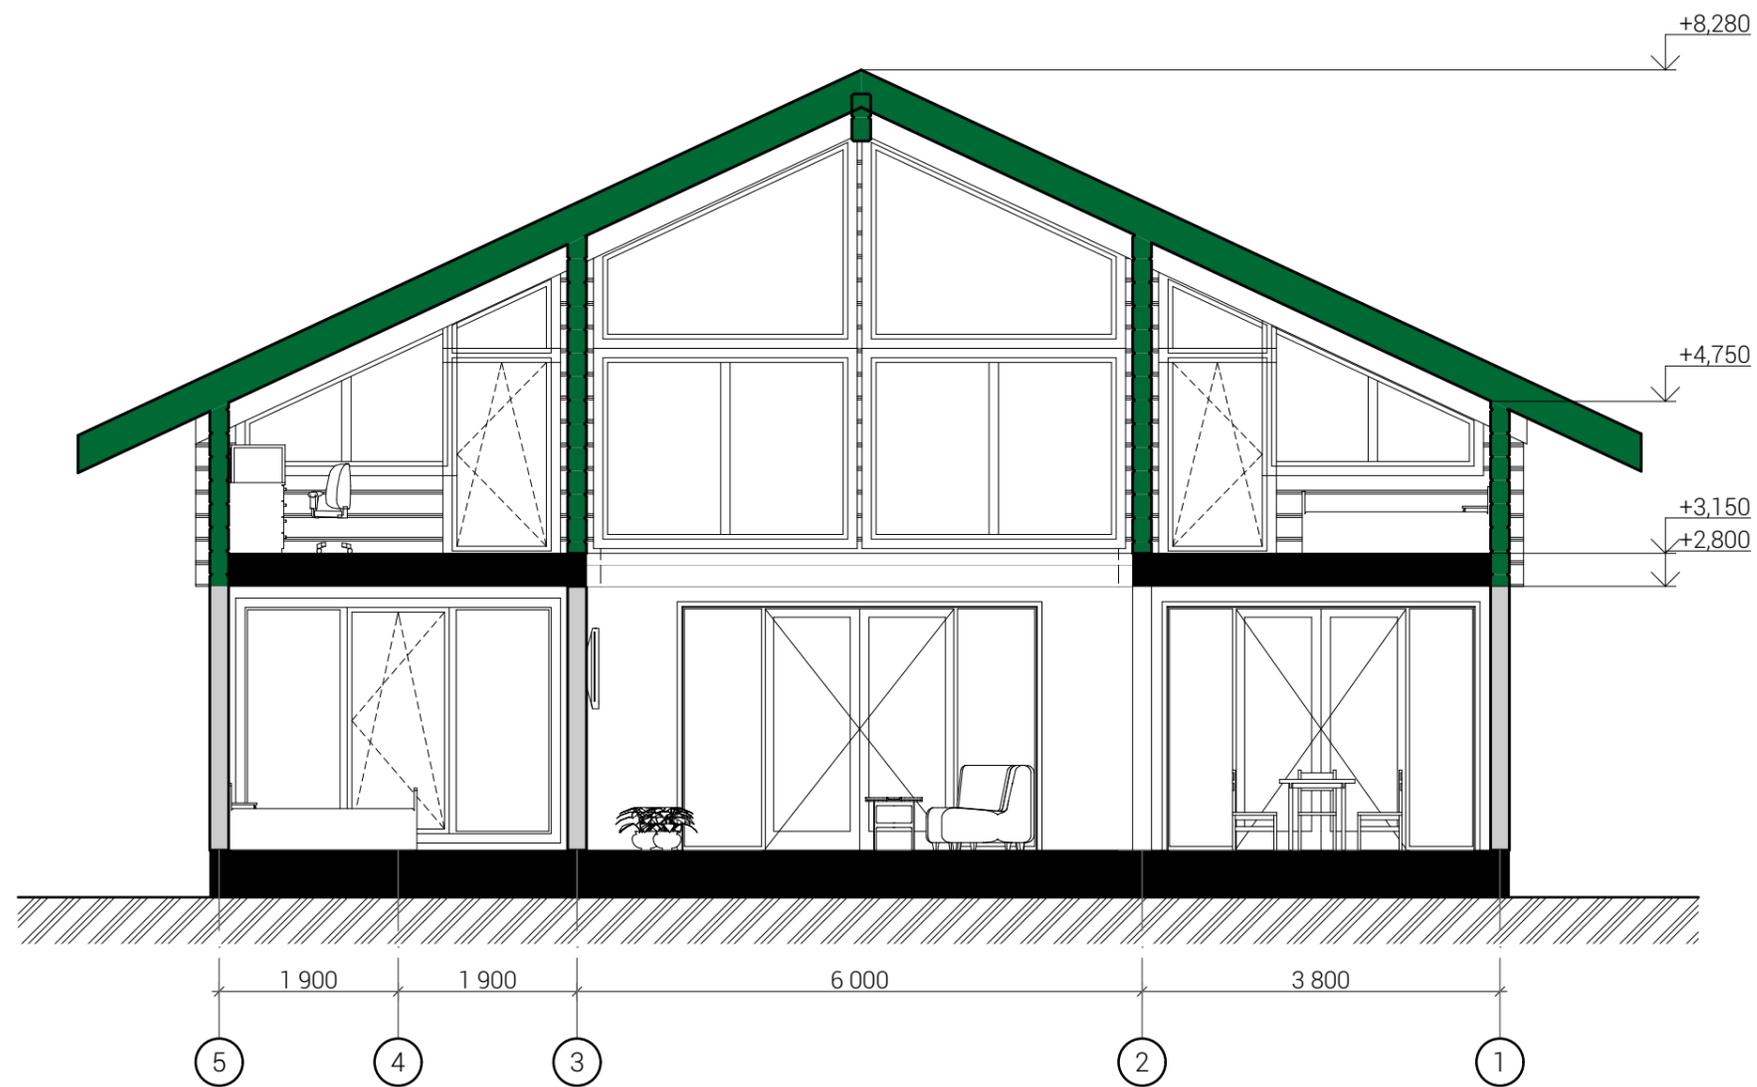

Взам. инв. №	
Подп. и дата	
Инв. №подл.	


						GR-01A-ЭП			
						Ленинградская обл.			
Изм.	Кол.уч.	Лист	№ док.	Подп.	Дата	Индивидуальный жилой дом	Стадия	Лист	Листов
Директор							П	12	21
Разраб.									
Проверил									
Н.контр.									
						Разрез 1-1			
Заказчик									

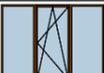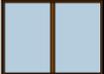Спецификация заполнения оконных проёмов						Спецификация заполнения дверных проёмов					
ID	Габариты проёмов	Описание	Эскиз изделия	Площадь проёмов	Кол-во	ID	Габариты проёмов	Описание	Эскиз изделия	Площадь проёмов	Кол-во
ДБ-01	1 100x2 100			2,31	1	ДВ-01	1 500x2 100			3,15	1
ДБ-02	1 100x2 100			2,31	1	ДВ-02	800x2 100			1,68	1
ДБ-03	1 000x2 100			2,10	1	ДВ-03	800x2 100			1,68	3
ОК-01	2 080x2 500			5,20	2	ДВ-03	800x2 100			1,68	1
ОК-02	1 500x1 500			2,25	1	ДВ-04	800x2 100			1,68	3
ОК-03	1 600x3 000			3,20	1	ДВ-05	700x2 100			1,47	2
ОК-04	3 300x2 450			8,09	1	ДН-01	3 800x2 600			9,88	1
ОК-05	2 200x1 550			2,28	1	ДН-02	3 300x2 600			8,58	1
ОК-06	2 200x1 550			2,28	1	ДН-03	900x2 550			2,30	2
ОК-07	1 100x850			0,65	2						
ОК-08	2 650x2 150			4,06	1						
ОК-08	2 650x2 150			4,06	1						
ОК-09	2 650x1 975			5,23	1						
ОК-09	2 650x1 975			5,23	1						
ОК-10	2 080x1 975			4,11	1						
ОК-11	1 080x1 975			2,13	1						
ОК-12	2 080x1 850			2,84	2						
ОК-13	2 900x1 400			2,21	1						
ОК-14	2 900x1 400			2,21	1						
ОК-22	600x600			0,36	1						
ОК-23	600x600			0,36	1						
				72,16 м2	24						

Взам. инв. №
Подп. и дата
Инв. №подл.

						GR-01A-ЭП					
						Ленинградская обл.					
Изм.	Кол.уч.	Лист	№ док.	Подп.	Дата				Стадия	Лист	Листов
Директор	Миронов В.Н.					Индивидуальный жилой дом			П	13	21
Разраб.	Соколова А.В.										
Проверил											
Н.контр.						Спецификация эл-тов заполнения оконных и дверных проемов					
Заказчик											


Вид 1

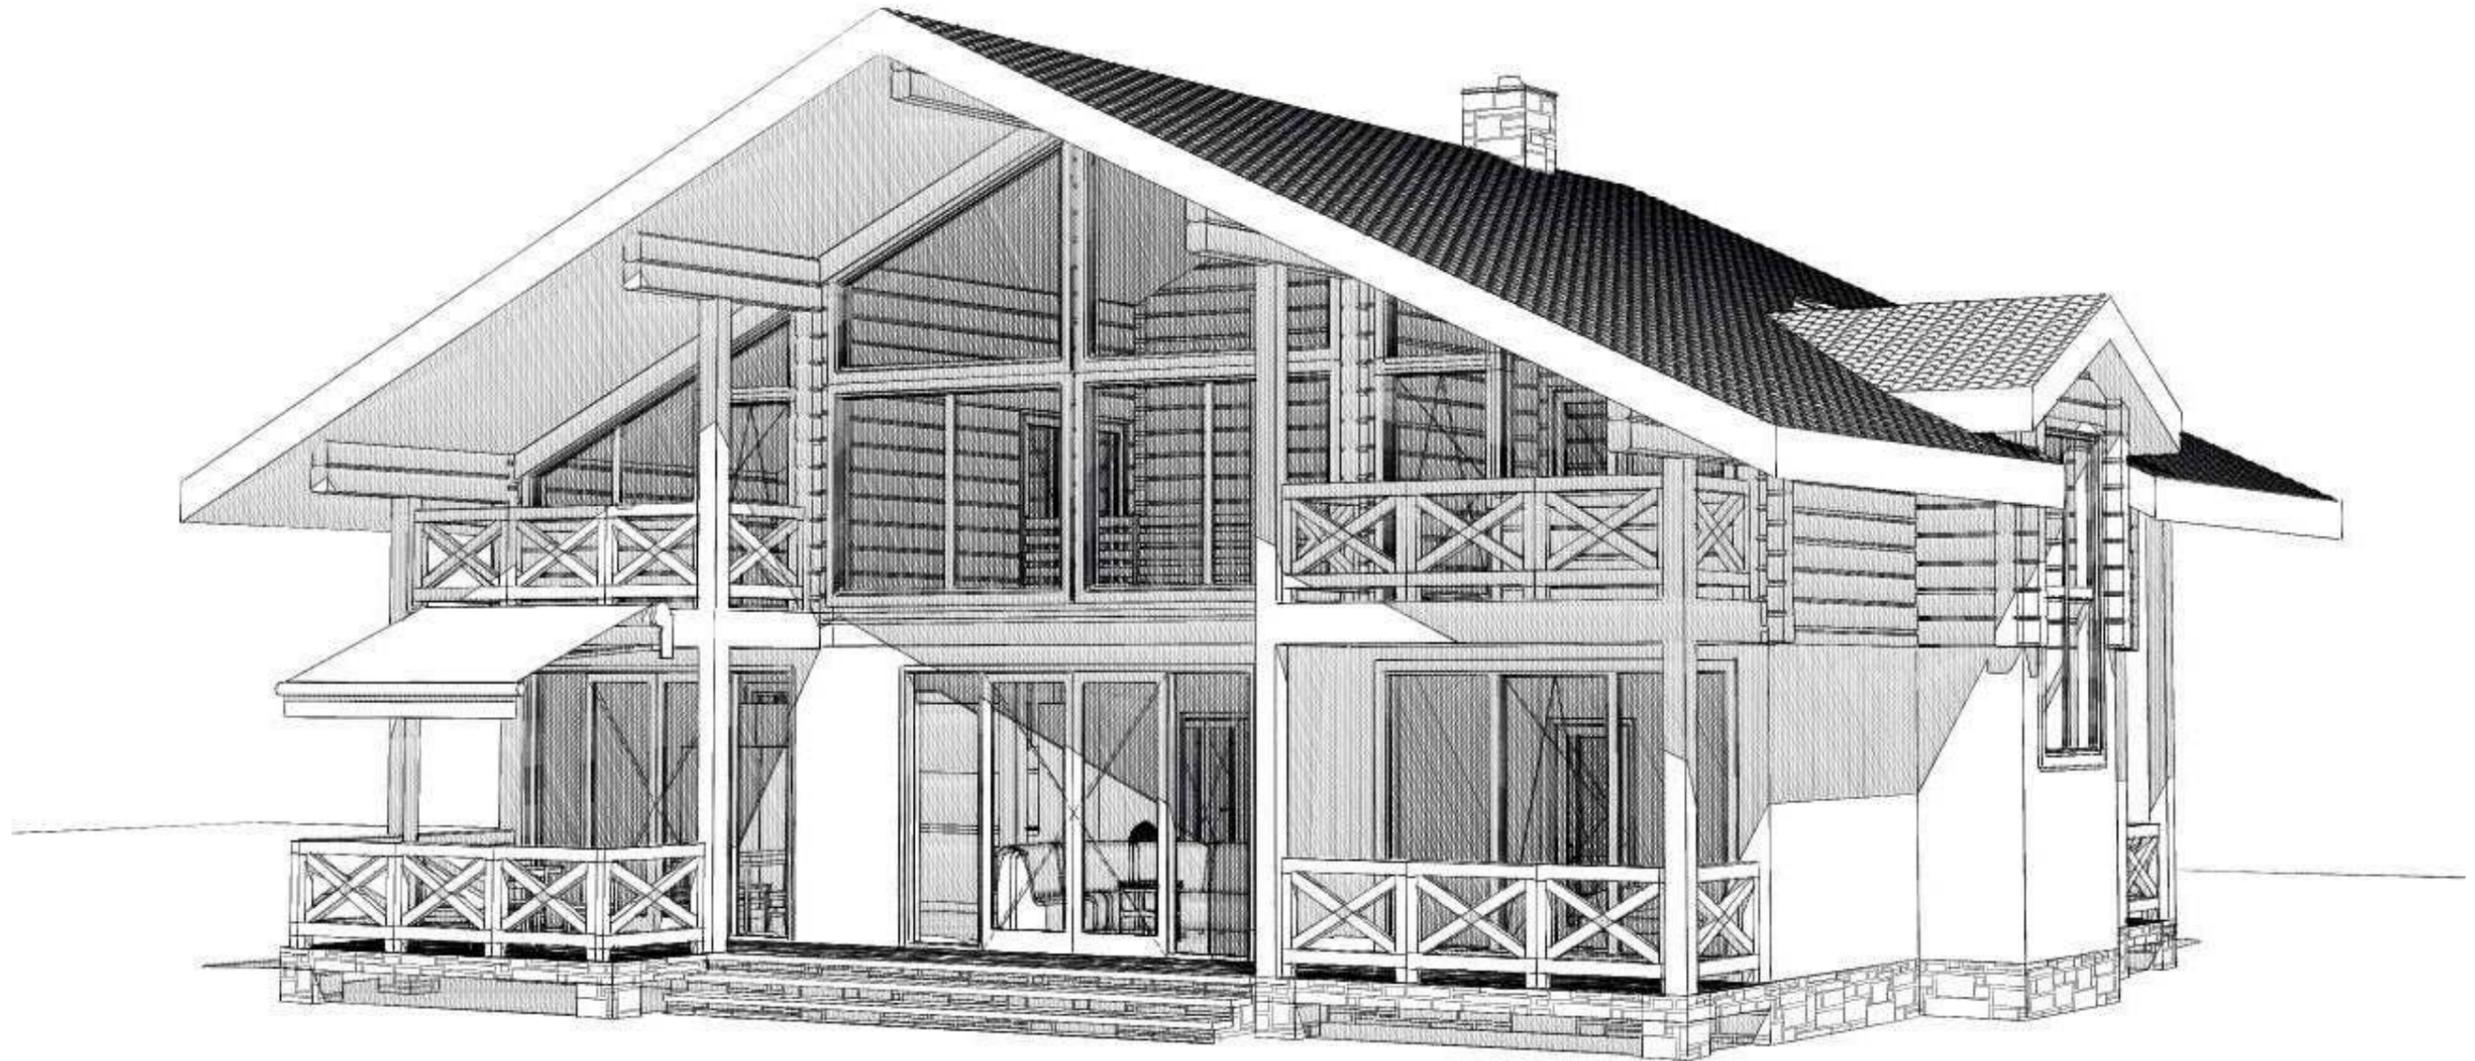

Инв. №подл.	Подп. и дата	Взам. инв. №

						GR-01A-ЭП			
						Ленинградская обл.			
Изм.	Кол.уч.	Лист	№док.	Подп.	Дата	Индивидуальный жилой дом	Стадия	Лист	Листов
Директор	Миронов В.Н.						П	14	21
Разраб.	Соколова А.В.								
Проверил									
Н.контр.									
Заказчик						Вид 1			


Вид 2

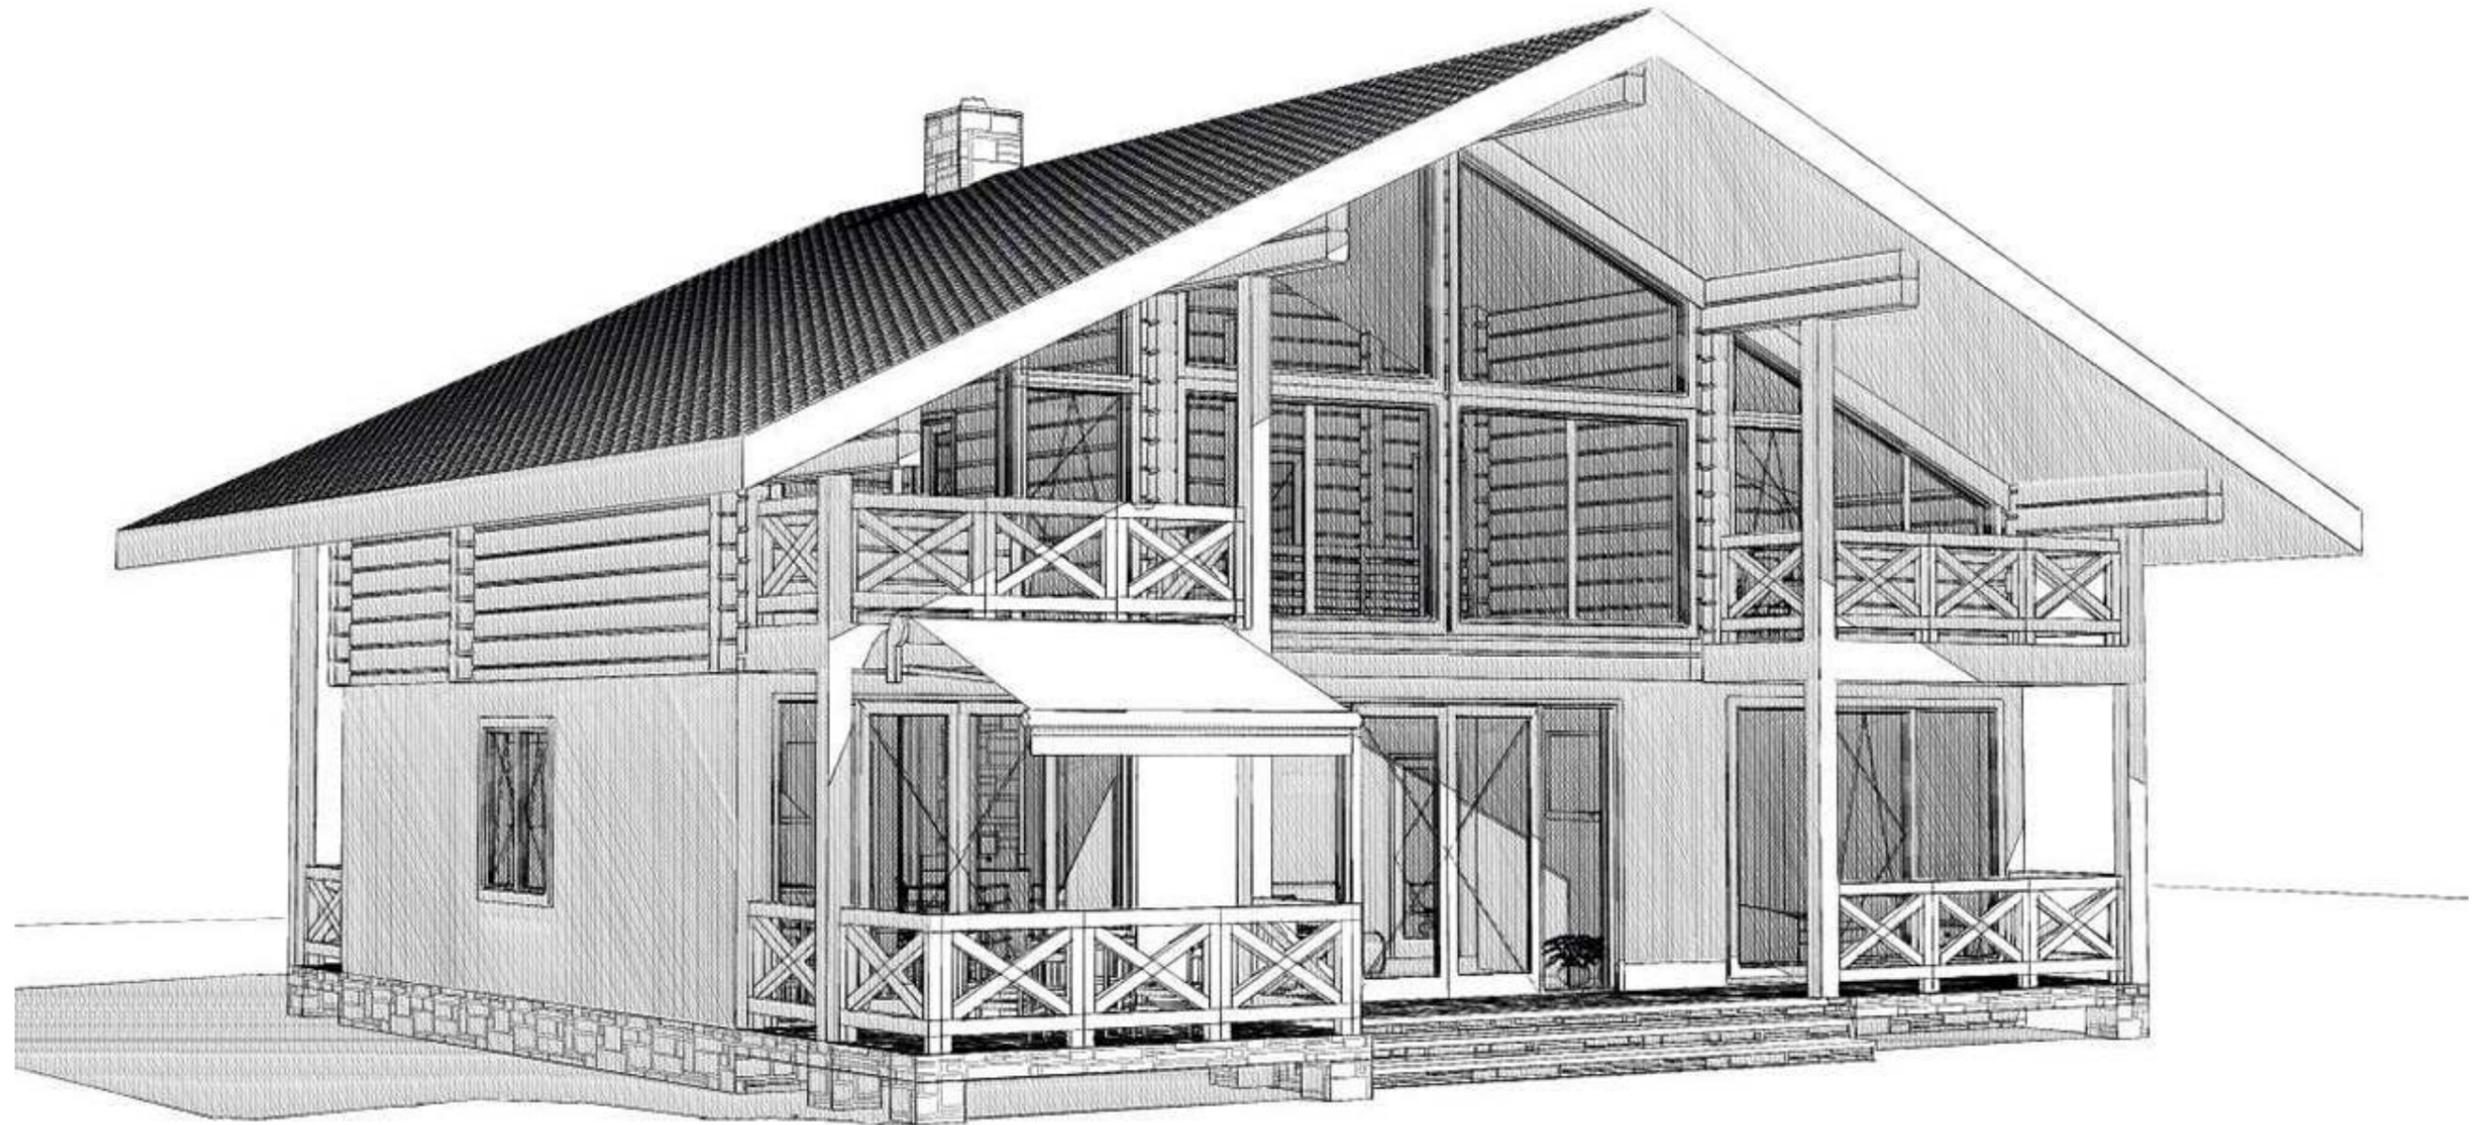

Инв. №подл.	Подп. и дата	Взам. инв. №

						GR-01A-ЭП			
						Ленинградская обл.			
Изм.	Кол.уч.	Лист	№ док.	Подп.	Дата	Индивидуальный жилой дом	Стадия	Лист	Листов
Директор	Миронов В.Н.						П	15	21
Разраб.	Соколова А.В.								
Проверил									
Н.контр.						Вид 2			
Заказчик									


Вид 3

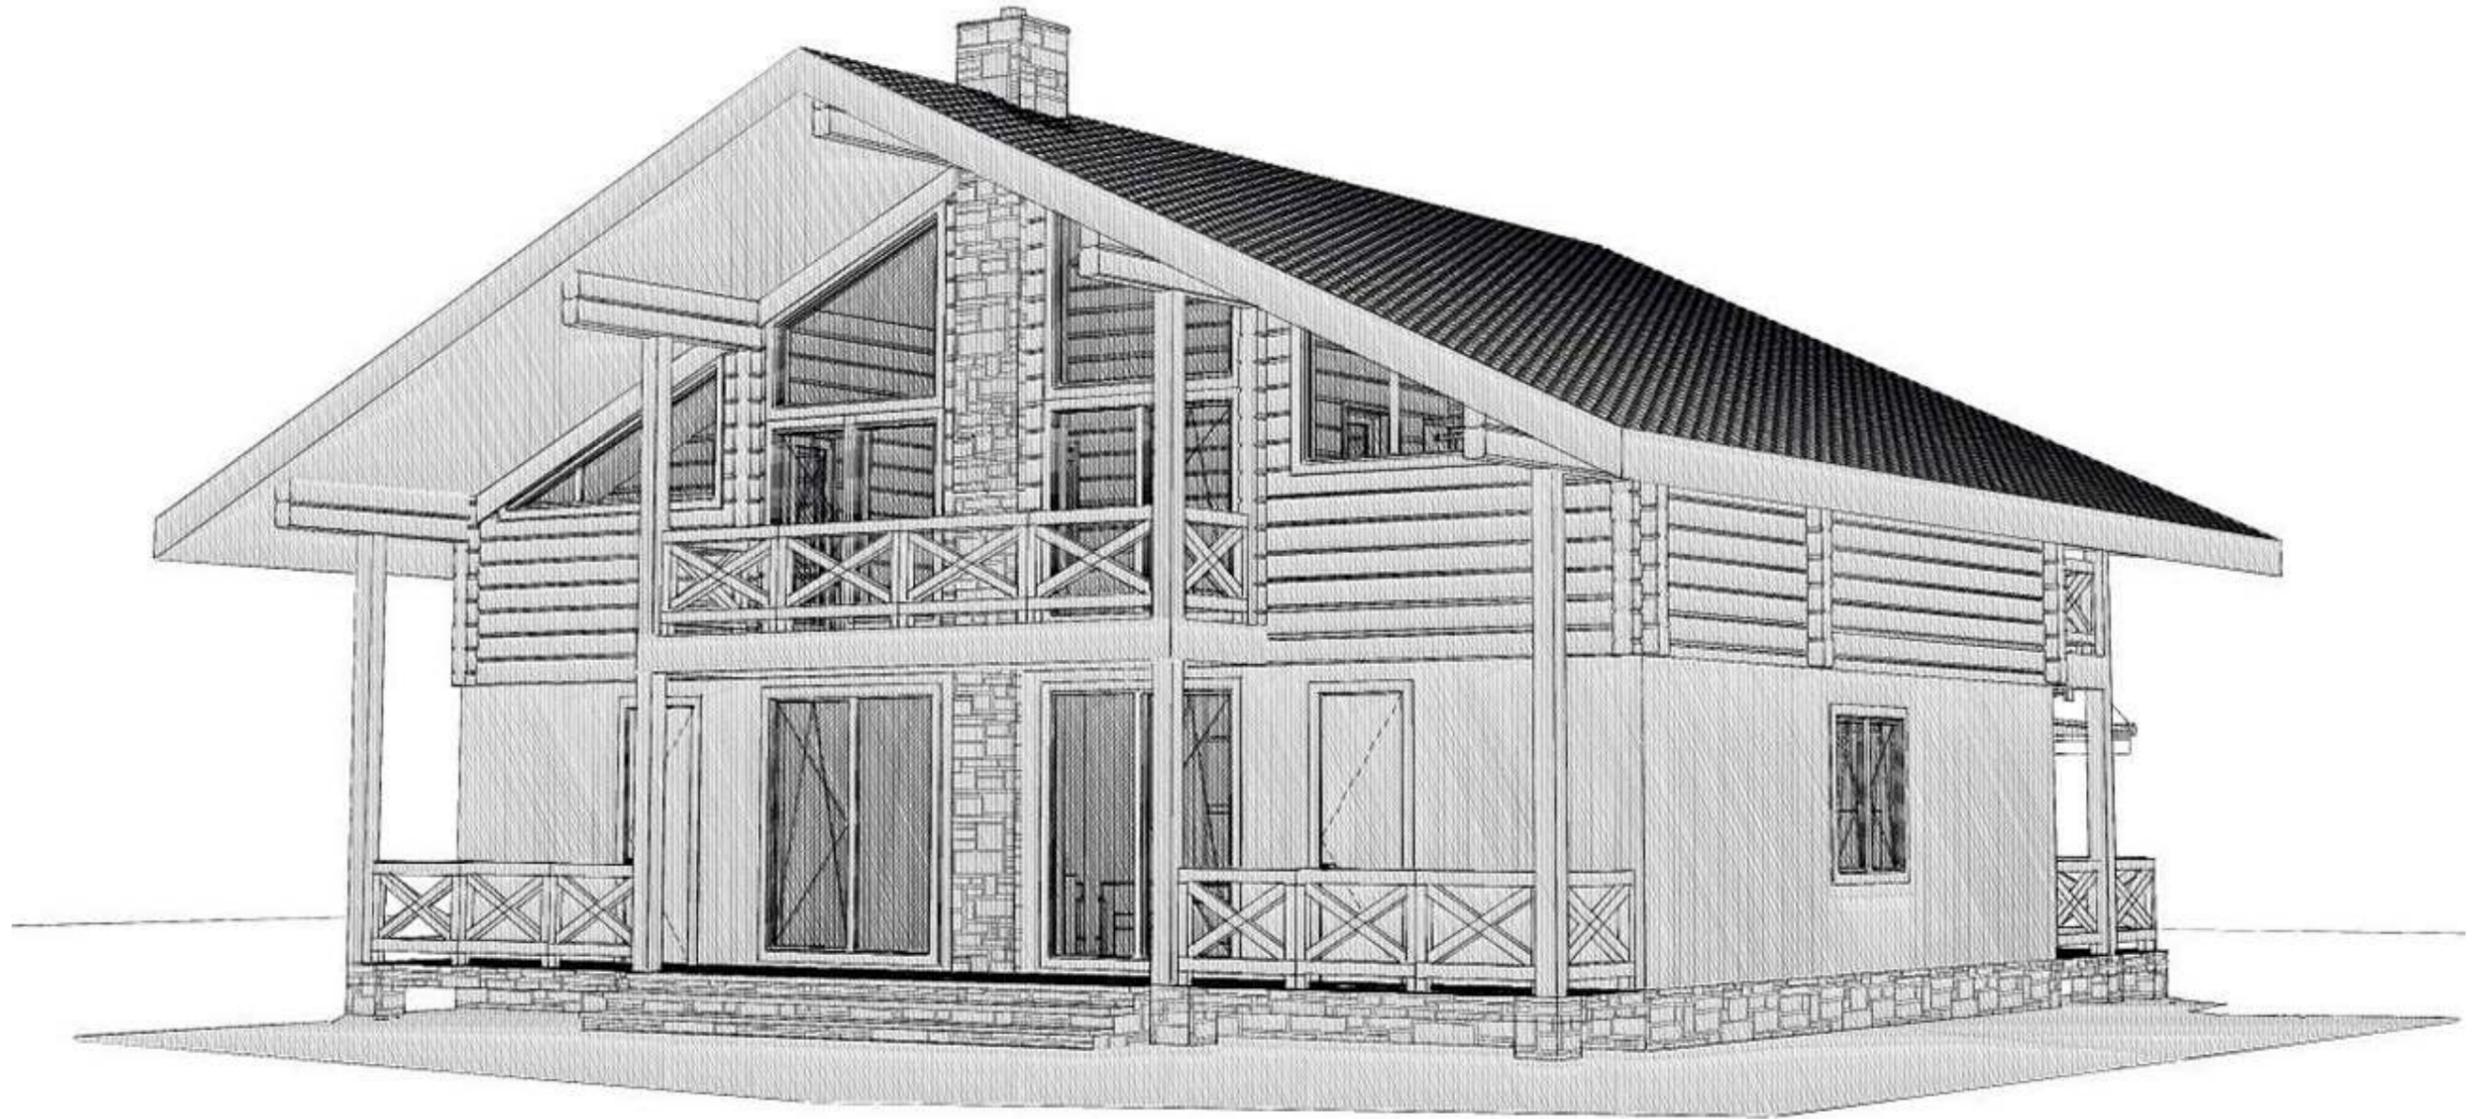

Взам. инв. №	
Подп. и дата	
Инв. №подл.	

						GR-01A-ЭП			
						Ленинградская обл.			
Изм.	Кол.уч.	Лист	№ док.	Подп.	Дата	Индивидуальный жилой дом	Стадия	Лист	Листов
Директор							П	16	21
Разраб.									
Проверил									
Н.контр.									
Заказчик						Вид 3			

Вид 4

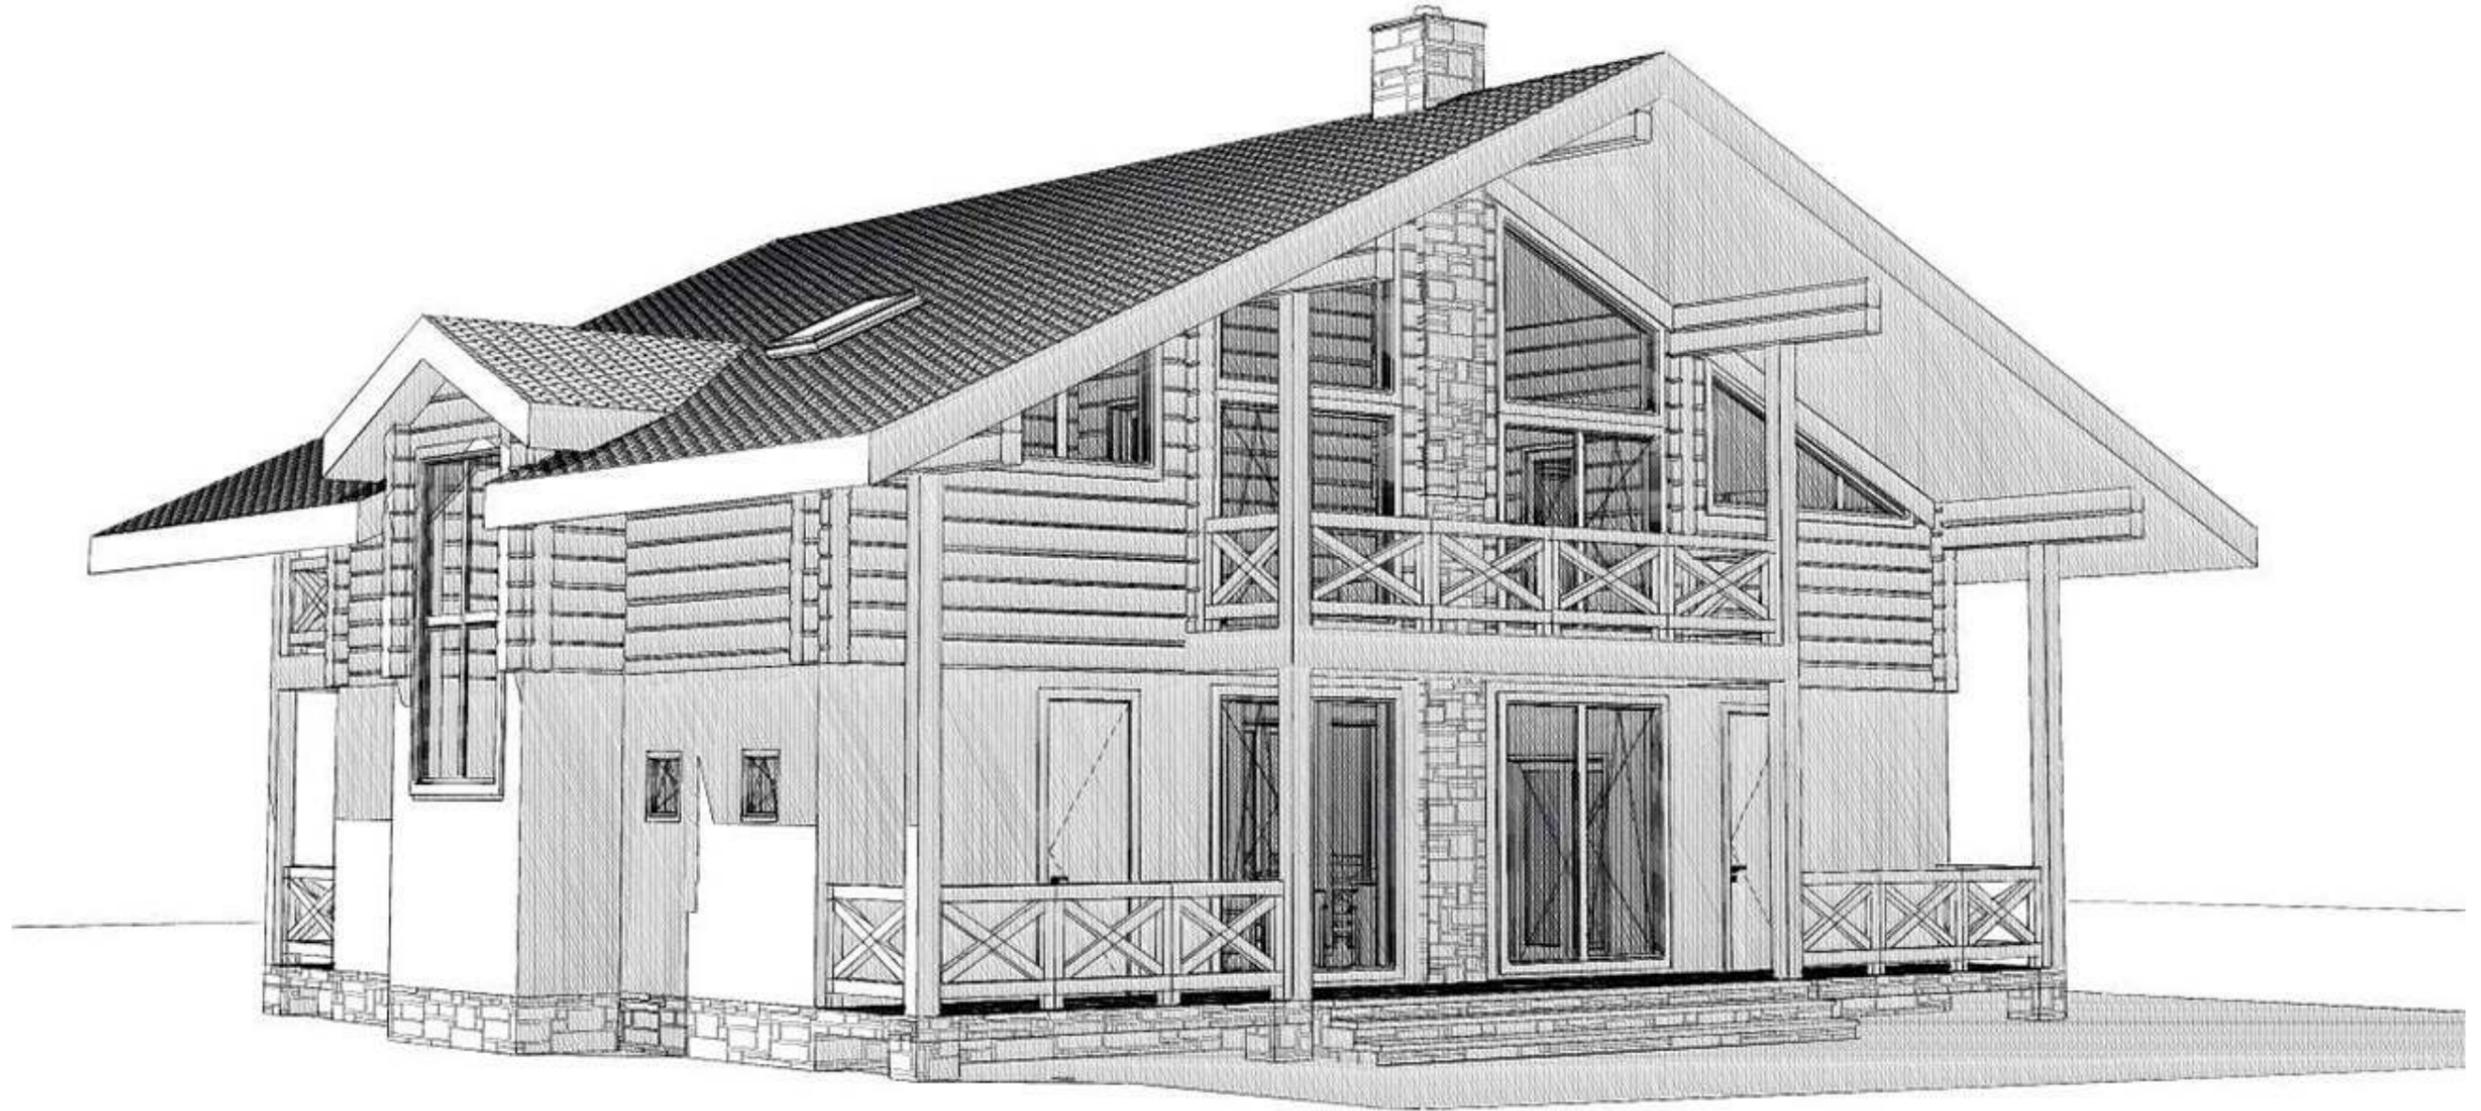

Инв. №подл.	Подп. и дата	Взам. инв. №

						GR-01A-ЭП			
						Ленинградская обл.			
Изм.	Кол.уч.	Лист	№ док.	Подп.	Дата	Индивидуальный жилой дом	Стадия	Лист	Листов
Директор	Миронов В.Н.						П	17	21
Разраб.	Соколова А.В.								
Проверил									
Н.контр.						Вид 4			
Заказчик									

Вид 1



Взам. инв. №	
Подп. и дата	
Инв. №подл.	

						GR-01A-ЭП			
						Ленинградская обл.			
Изм.	Кол.уч.	Лист	№ док.	Подп.	Дата	Индивидуальный жилой дом	Стадия	Лист	Листов
Директор							П	18	21
Разраб.									
Проверил									
Н.контр.									
Заказчик						Вид 1			

Вид 2



Инв. №подл.	Подп. и дата	Взам. инв. №

						GR-01A-ЭП			
						Ленинградская обл.			
Изм.	Кол.уч.	Лист	№док.	Подп.	Дата	Индивидуальный жилой дом	Стадия	Лист	Листов
Директор	Миронов В.Н.						П	19	21
Разраб.	Соколова А.В.								
Проверил									
Н.контр.									
Заказчик						Вид 2			

Вид 3



Взам. инв. №	
Подп. и дата	
Инв. №подл.	

						GR-01A-ЭП			
						Ленинградская обл.			
Изм.	Кол.уч.	Лист	№ док.	Подп.	Дата	Индивидуальный жилой дом	Стадия	Лист	Листов
Директор			Миронов В.Н.				П	20	21
Разраб.			Соколова А.В.						
Проверил									
Н.контр.									
Заказчик						Вид 3			

Вид 4



Взам. инв. №	
Подп. и дата	
Инв. №подл.	

						GR-01A-ЭП			
						Ленинградская обл.			
Изм.	Кол.уч.	Лист	№ док.	Подп.	Дата	Индивидуальный жилой дом	Стадия	Лист	Листов
Директор							П	21	21
Разраб.									
Проверил									
Н.контр.									
Заказчик						Вид 4			